


# ΕΦΗΜΕΡΙΣ ΤΗΣ ΚΥΒΕΡΝΗΣΕΩΣ

## ΤΗΣ ΕΛΛΗΝΙΚΗΣ ΔΗΜΟΚΡΑΤΙΑΣ

ΤΕΥΧΟΣ ΤΕΤΑΡΤΟ Αρ. Φύλλου **1438**

10 Δεκεμβρίου 1993


## ΠΕΡΙΕΧΟΜΕΝΑ

## ΑΝΑΔΑΣΩΣΕΙΣ

### ΑΠΟΦΑΣΕΙΣ



## ΑΠΑΛΛΟΤΡΙΩΣΕΙΣ

### ΑΠΟΦΑΣΕΙΣ



## ΠΟΛΕΟΔΟΜΙΑ

### ΑΠΟΦΑΣΕΙΣ



## ΑΝΑΔΑΣΩΣΕΙΣ

### ΑΠΟΦΑΣΕΙΣ

Αριθ. 3450 (1)

Κήρυξη αναδασωτέας έκτασης εκατόν είκοσι (120) στρεμ. στη θέση Άγ. Κων/νος Κοινότητας Κ. Βροντούς Ν. Δράμας.

Ο ΝΟΜΑΡΧΗΣ ΔΡΑΜΑΣ

Έχοντας υπόψη:

1. Τις διατάξεις του Ν. 3200/55 «περί διοικητικής αποκέντρωσης», όπως τροποποιήθηκε και συμπληρώθηκε μεταγενέστερα με το Ν.Δ. 532/70.

2. Τις δ/ξεις του άρθρου 177 παρ. 3 του Συντάγματος.

3. Τις δ/ξεις του Ν. 998/79 «περί προστασίας δασών κ.λπ.» και ειδικώτερα:

α) του άρθρου 41 παρ. 1,

β) του άρθρου 38 παρ. 1.

4. Τις δ/γές του Υπουργείου Γεωργίας:

α) 160417/1180/8.7.80,

β) 182447/3049/24.9.80

5. Την 3080/29.10.93 πρόταση του Δασαρχείου Κ. Νευροκοπίου με την οποία προτείνεται η κήρυξη της έκτασης που αναφέρεται στο θέμα ως αναδασωτέας.

6. Την αριθμ. 6886/εγκ. 162/25.5.90 απόφαση του Νομάρχη Δράμας «περί κατανομής αρμοδιοτήτων», αποφασίζουμε:

Κηρύσσουμε αναδασωτέα με σκοπό την επαναδημιουργία με φυσική αναγέννηση της δασικής βλάστησης που καταστράφηκε από την πυρκαγιά της 24.9.93 και τη διατήρηση του χαρακτήρα της.

Τη δημ. δασική έκταση εμβαδού εκατόν είκοσι (120) στρεμμάτων που βρίσκεται στη θέση «Άγ. Κων/νος» Κοινότητας Κ. Βροντούς και προσδιορίζεται από τα στοιχεία Α Β Γ Δ Α και έχει όρια:

Ανατολικά: Με Δ.Τ. 45 β (Ράχη),

Δυτικά: Με Δ.Τ. 45 β (Ράχη),

Βόρεια: Με Δ.Τ. 45 β (Πλαγιά),


Νότια: Με δασ. δρόμο Κ. Βροντούς - Καρβουνόρεμμα,

όπως φαίνεται στο συνημμένο διάγραμμα που αποτελεί αναπόσπαστο μέρος της απόφασης αυτής.

Η απόφαση αυτή να δημοσιευθεί στην Εφημερίδα της Κυβερνήσεως.

Δράμα, 19 Νοεμβρίου 1993

Με εντολή Νομάρχη
Ο Διευθυντής Δασών Δράμας
ΝΙΚ. ΣΤΕΦΟΥΛΗΣ

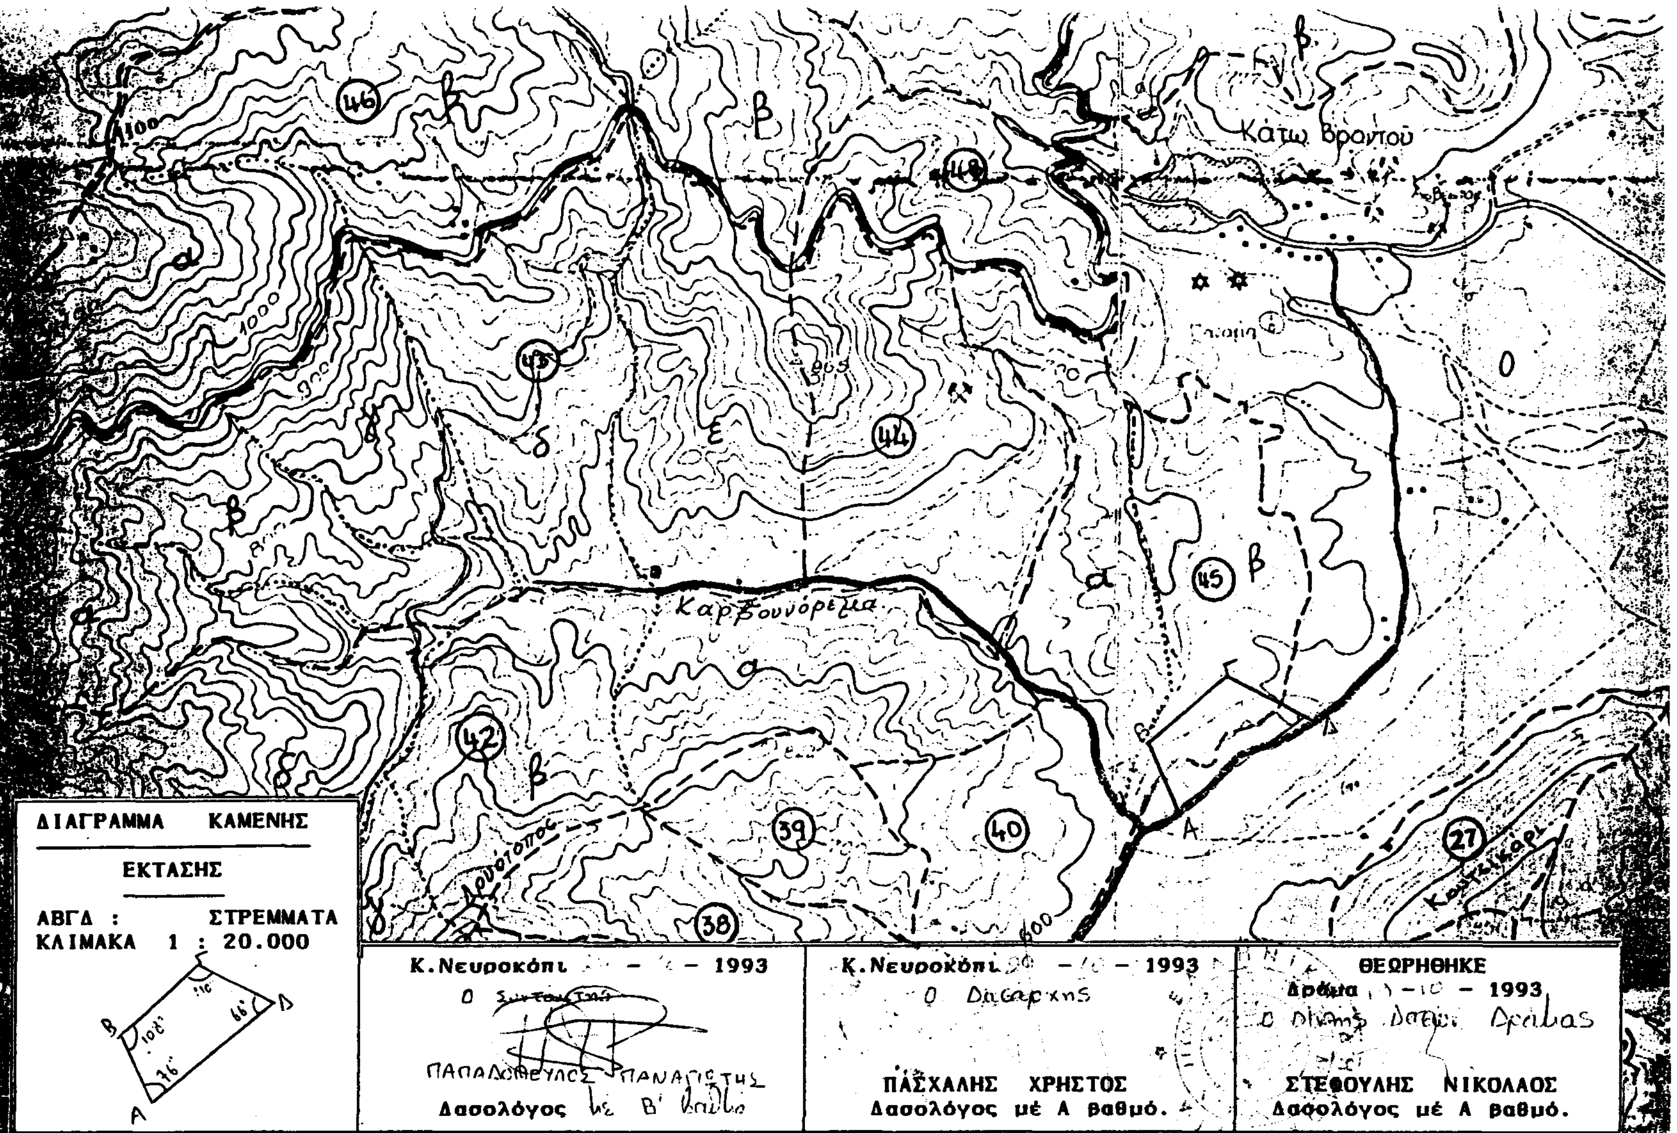
ΔΙΑΓΡΑΜΜΑ ΚΑΜΕΝΗΣ
ΕΚΤΑΣΗΣ
ΑΒΓΔ : ΣΤΡΕΜΜΑΤΑ
ΚΛΙΜΑΚΑ 1 : 20.000
Κ.Νευροκόπι - - 1993
Ο Συντάξας
ΠΑΠΑΔΟΠΟΥΛΟΣ ΠΑΝΑΓΙΩΤΗΣ
Δασολόγος με Β' βαθμό
Κ.Νευροκόπι - - 1993
Ο Δασάρχης
ΠΑΣΧΑΛΗΣ ΧΡΗΣΤΟΣ
Δασολόγος μέ Α βαθμό.
ΘΕΩΡΗΘΗΚΕ
Δράμα - - 1993
ΣΤΕΦΟΥΛΗΣ ΝΙΚΟΛΑΟΣ
Δασολόγος μέ Α βαθμό.
Κάτω Βροντού
Καρβουνόρεμα
46
43
44
45
42
39
40
38
27
1000
900
A
B
Δ

Αριθ. 3846 (2)

Κήρυξη αναδασωτέας έκτασης διακατεχόμενης 10,260 στρεμ. (ΤΜ Ι = 6,470 στρ., ΤΜ ΙΙ = 3,170 στρ., ΤΜ ΙΙΙ = 0,620 στρ.) στη θέση «Βαρα» περιφ. Κοινοτ. Ραχών Ν. Φθιώτιδος).

Ο ΝΟΜΑΡΧΗΣ ΦΘΙΩΤΙΔΟΣ

Έχοντας υπόψη:

1. Τις διατάξεις του Ν. 3200/55 «περί διοικητικής αποκεντρώσεως», όπως τροποποιήθηκε και συμπληρώθηκε μεταγενέστερα με το Ν.Δ. 532/70.

2. Τις διατάξεις του άρθρου 117 παρ. 3 του Συντάγματος.

3. Τις διατάξεις του Ν. 998/79 «περί προστασίας των Δασών κ.λπ.» και ειδικότερα:

α) του άρθρου 41 παρ. 1,

β) του άρθρου 38 παρ. 1.

4. Τις διαταγές του Υπουργείου Γεωργίας.

α) 160417/1180/8.7.80,

β) 182447/3049/24.9.80.

5. Την 6997/17.11.93 πρόταση του δασαρχείου Λαμίας με την οποία προτείνεται η κήρυξη της έκτασης που αναφέρεται στο θέμα ως αναδασωτέας.

6. Την 22961/85 απόφαση του Νομάρχη Φθιώτιδας «περί παραχώρησης αρμοδιοτήτων», αποφασίζουμε:

Κηρύσσουμε αναδασωτέα με σκοπό την επαναδημιουργία της δασικής βλαστήσεως που καταστράφηκε δι' εκχερσώσεως το 3ο/10ήμερο Ιουλίου 1993 και θα επιτευχθεί με φυσική αναγέννηση και τη διατήρηση του χαρακτήρα τ..., ώστε να αποκλειστεί η διάθεση αυτής για άλλο σκοπό, τη διακατεχόμενη δασ. έκταση εμβαδού, 10,260 στρ. (ΤΜ Ι = 6,470 στρ., ΤΜ ΙΙ = 3,170 στρ., ΤΜ ΙΙΙ = 0,620 στρ.) που βρίσκεται στη θέση «Βαρα» περιφέρειας. Κοινότητας Ραχών και προσδιορίζεται από τα στοιχεία ΤΜ Ι: 1, 2, 3, 4, 5, 6, 7, 8, 9, 10, 1 - ΤΜ ΙΙ: 12, 13, 14, 15, 16, 17, 18, 19, 20, 12 - ΤΜ ΙΙΙ: Στ 1, 21, 22, 23, 24 - Στ1, και έχει όρια:

(ΤΜΗΜΑ Ι)

Ανατολικά: Καλλ/μενες εκτάσεις,

Δυτικά: Καλλ/μενες εκτάσεις,

Βόρεια: Καλλ/μενες εκτάσεις,

Νότια: Χέρσα αγροτ. έκταση.

(ΤΜΗΜΑ ΙΙ)

Ανατολικά: Αγροτικός δρόμος,

Δυτικά: Καλλ/μένες εκτάσεις,

Βόρεια Χέρσα αγροτ. έκταση.

Νότια: Διακατεχόμενη δασ. έκταση.

(ΤΜΗΜΑ ΙΙ)

Ανατολικά: Διακατεχόμενη δασ. έκταση.

Δυτικά: Αγροτικός δρόμος,

Βόρεια Χέρσα αγροτ. έκταση.


Νότια: Διακατεχόμενη δασ. έκταση και αγροτικός δρόμος,

όπως φαίνεται στο συνημμένο διάγραμμα που αποτελεί αναπόσπαστο μέρος της απόφασης αυτής.

Η απόφαση αυτή να δημοσιευθεί στην Εφημερίδα της Κυβερνήσεως.

Λαμία, 19 Νοεμβρίου 1993

Με εντολή Νομάρχη
Ο Διευθυντής Δασών
ΔΗΜ. ΤΣΟΥΤΣΟΣ

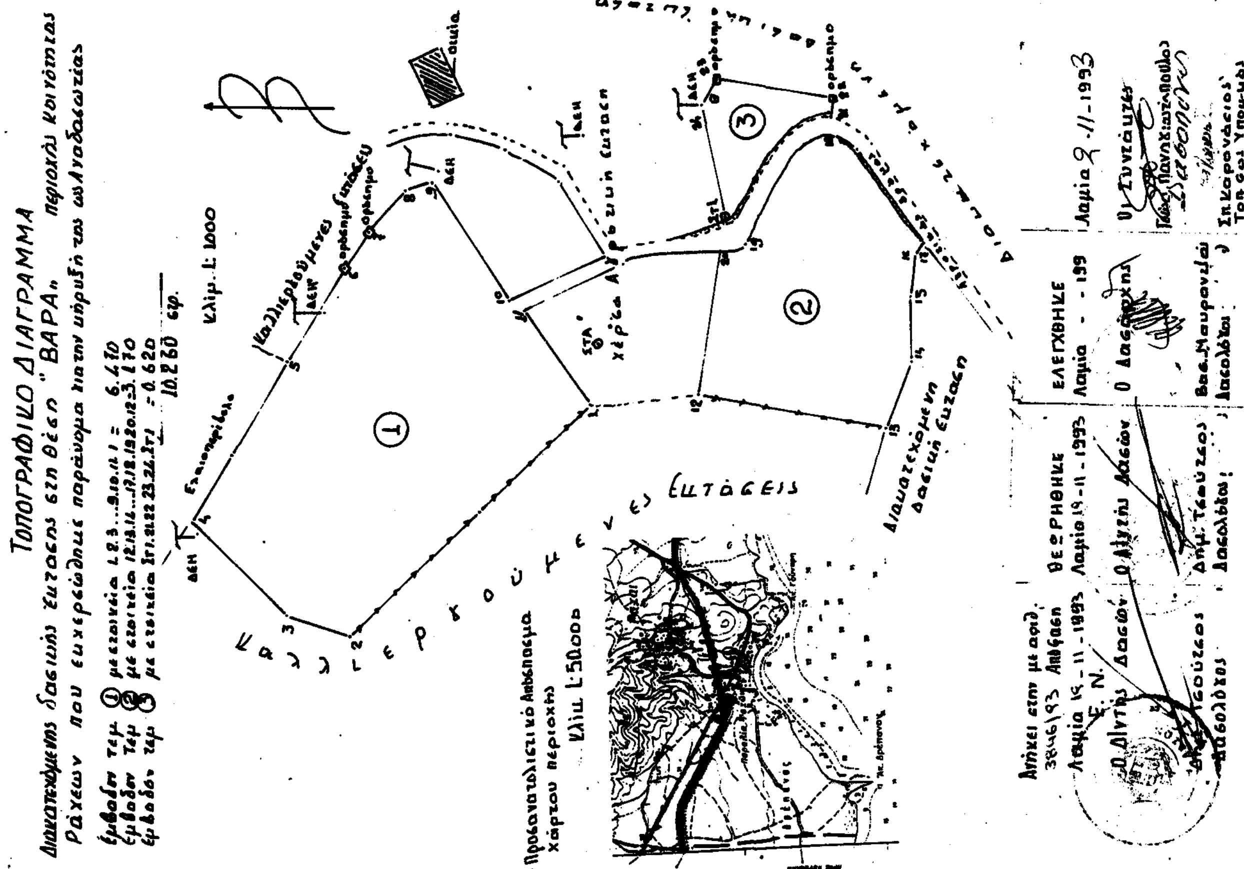

Αριθ. 3807 (3)

Κήρυξη αναδασωτέας έκτασης 650 στρεμμ στη θέση Γκάτζα περιφέρειας Κοινότητας Μαρτίνου Ν. Φθιώτιδος.

Ο ΝΟΜΑΡΧΗΣ ΦΘΙΩΤΙΔΟΣ

Έχοντας υπόψη:

1. Τις διατάξεις του Ν. 3200/55 «περί διοικητικής αποκεντρώσεως», όπως τροποποιήθηκε και συμπληρώθηκε μεταγενέστερα με το Ν.Δ. 532/70.

2. Τις διατάξεις του άρθρου 117 παρ. 3 του Συντάγματος.

3. Τις διατάξεις του Ν. 998/79 «περί προστασίας των Δασών κ.λπ.» και ειδικότερα:

α) του άρθρου 41 παρ. 1,

β) του άρθρου 38 παρ. 1.

4. Τις διαταγές του Υπουργείου Γεωργίας.

α) 160417/1180/8.7.80,

β) 182447/3049/24.9.80.

5. Την 3321/11.11.93 πρόταση του δασαρχείου Αταλάντης με την οποία προτείνεται η κήρυξη της έκτασης που αναφέρεται στο θέμα ως αναδασωτέας.

6. Την 22961/85 απόφαση του Νομάρχη Φθιώτιδας «περί παραχώρησης αρμοδιοτήτων», αποφασίζουμε:

Κηρύσσουμε αναδασωτέα με σκοπό την επαναδημιουργία της δασικής βλαστήσεως που καταστράφηκε από πυρκαγιά την 12.9.1993 και θα επιτευχθεί με φυσική αναγέννηση και τη διατήρηση του χαρακτήρα της δασικής έκτασης, ώστε να αποκλειστεί η διάθεση αυτής για άλλο σκοπό, τη δημόσια δασική έκταση εμβαδού 650 στρέμματα που βρίσκεται στη θέση Γκάτζα περιφέρειας Κοινότητας Μαρτίνου και προσδιορίζεται από τα στοιχεία 1, 2, 3, 4, 5, 6, 7, 8, 9, 10, 11, 12, 1, και έχει όρια:

Ανατολικά: Με δημόσια δασική έκταση,

Δυτικά: Ομοίως,

Βόρεια: Με θάλασσα,

Νότια: Με δημόσια δασική έκταση,


όπως φαίνεται στο συνημμένο διάγραμμα που αποτελεί αναπόσπαστο μέρος της απόφασης αυτής.

Η απόφαση αυτή να δημοσιευθεί στην Εφημερίδα της Κυβερνήσεως.

Λαμία, 19 Νοεμβρίου 1993

Με εντολή Νομάρχη
Ο Διευθυντής Δασών
ΔΗΜ. ΤΣΟΥΤΣΟΣ



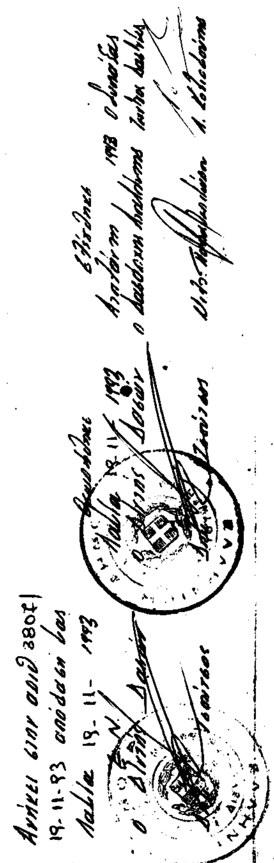

# ΑΠΑΛΛΟΤΡΙΩΣΕΙΣ

## ΑΠΟΦΑΣΕΙΣ

Αριθ. 1464/Φ.456 (4)

Συμπληρωματική απαλλοτρίωση κτημάτων, εκτάσεως 6.319 τ.μ. που καταλαμβάνονται από την κατασκευή του εξωτ. υπερβλητού αναχώματος Πραγγίου.

Ο ΝΟΜΑΡΧΗΣ ΕΒΡΟΥ

Έχοντας υπόψη:

1. Τις διατάξεις:

α) του ΝΔ 797/71 «περί αναγκαστικών απαλλοτριώσεων», σε συνδυασμό με τις διατάξεις του Β. Δ/τος 139/71 «περί της αρμοδιότητας των Νομαρχών για την κήρυξη απαλλοτριώσεων».

β) Τις διατάξεις του άρθρου 33 του Ν. Δ/τος 3881/1958 «περί εγγείων βελτιώσεων».

2. Το με αριθμ. πρωτ. 4140/12.10.1993 έγγραφο της 1ης ΔΕΚΕ Αλεξ/πολης με το οποίο προτείνεται η κήρυξη της απαλλοτριώσεως.

3. Το από 6.10.93 με κλίμακα 1: 2500 κτηματολογικό και τον αντίστοιχο κτηματολογικό πίνακα, που συντάχθηκε από τον Τοπ/φο Μηχ/κό της 1ης ΔΕΚΕ Γεώργιος Κουκουράβα και θεωρήθηκε την 7.10.93 αό τον Προϊστάμενο της 1ης ΔΕΚΕ Αλεξ/πολης, Ιωάννη Φύρμπα, αποφασίζουμε:

Κηρύσσουμε την συμπληρωματική αναγκαστική απαλλοτρίωση, για λόγους Δημόσιας ωφελείας και ειδικότερα για την κατασκευή του Εξωτερικού υπερβλητού αναχώματος Πραγγίου, εκτάσεως 6.319 τ.μ., του αγροκτήματος Ισαακίου, που εικονίζεται με κλίμακα 1: 2500 στο από 6.10.93 κτηματολογικό Διάγραμμα και στον αντίστοιχο κτηματολογικό πίνακα της 1ης ΔΕΚΕ Αλεξ/πολης, που συντάχθηκαν από τον Γεώργιο Κουκουράβα Τοπ/φο Μηχ-/κό και θεωρήθηκαν από τον Προϊστάμενο της 1ης ΔΕΚΕ Αλεξ/πολης Ιωάννη Φύρμπα.

Στην έκταση που απαλλοτριώνεται προβάλλουν δικαιώματα κυριότητας οι: 1) Ιωάννης Λαζάκης, 2) Δημήτριος Δημοσχάκης κ.λπ.

Η απαλλοτρίωση κηρύσσεται υπέρ του Δημοσίου και με δαπάνη του, που θα αντιμετωπισθεί από τις πιστώσεις του προγράμματος Δημοσίων Επενδύσεων για υδραυλικά έργα αρμοδιότητας της Γενικής Γραμματείας Δημοσίων Έργων (έργο αριθ. 8472000 της ΣΑΕ 072).

Η απόφαση αυτή να δημοσιευθεί στην Εφημερίδα της Κυβερνήσεως.

Αλεξανδρούπολη, 24 Νοεμβρίου 1993

Ο Νομάρχης
ΣΩΚΡΑΤΗΣ ΔΗΜΗΤΡΙΑΔΗΣ

# ΠΟΛΕΟΔΟΜΙΑ

## ΑΠΟΦΑΣΕΙΣ

Αριθ. 10121 (5)

Αναγνώριση προ του 1923 και διατήρηση μη εγκεκριμμένου δρόμου στο σχέδιο Πολης κοινότητας Πλατάνας Ν. Ευβοίας.

Ο ΝΟΜΑΡΧΗΣ ΕΥΒΟΙΑΣ

Έχοντας υπόψη:

1. Το άρθρο 20 του Ν. Δ/τος από 17.7.1923 «περί σχεδίων Πόλεων κ.λπ.».

2. το Π. Δ/γμα από 24.9.1929 «περί εγκρίσεως Ρυμοτομικού σχεδίου Πλατάνας κ.λπ.».

3. την 8900/1.9.93 εισήγηση Τ.Π. και Π.Ε. προς το ΣΧΟΠ.

4. Το 3ο θέμα του 31ου Πρακτικού της από 27.9.1993 συνεδρίασης του ΣΧΟΠ.

5. Το από Νοέμβριο 1989 τοπογραφικό διάγραμμα του Πολ. Μηχανικού Χαρ. Χρονόπουλου όπως θεωρήθηκε από τον προϊστάμενο του Τ.Π. και Π.Ε., αποφασίζουμε:


1. Αναγνωρίζουμε ως προϋφιστάμενο του 1923 και διατηρούμε τον μη εγκρικριμένο δρόμο μεταξύ των ιδιοκτησιών Ιωάν. Πράγια, κληρον. Παντ. Βενιζέλου μέχρι ιδιοκτησίας Νικ. Σούρμπη εντός του εγκεκριμένου σχεδίου Πλατάνας με τις διαστάσεις που έχει και φαίνεται στο παραπάνω υπό στοιχ. 5 τοπογραφικό διάγραμμα.

2. Η παρούσα δεν προκαλεί δαπάνη σε βάρος του Κρατικού Προϋπολογισμού ή άλλου Φορέα.

Η παρούσα απόφαση να δημοσιευθεί στην Εφημερίδα της Κυβέρνησης με ισχύ από την δημοσίευσή της.

Χαλκίδα, 16 Νοεμβρίου 1993

Ο Νομάρχης
ΕΥΘΥΜΙΟΣ ΣΩΚΟΣ

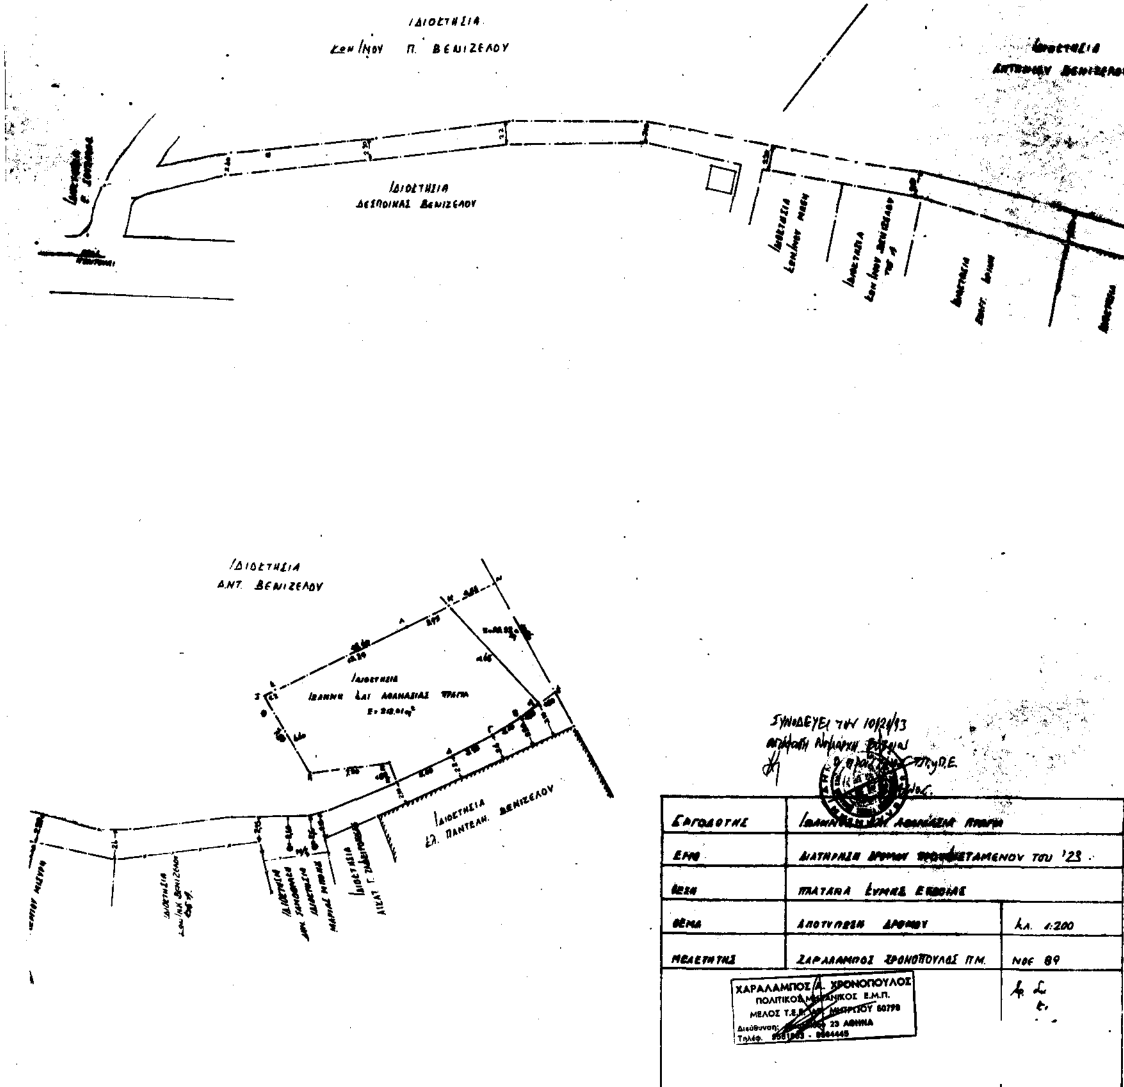
ΙΔΙΟΚΤΗΣΙΑ
ΙΔΙΟΚΤΗΣΙΑ ΔΕΣΠΟΙΝΑΣ ΒΕΝΙΖΕΛΟΥ
ΙΔΙΟΚΤΗΣΙΑ ΑΝΤ. ΒΕΝΙΖΕΛΟΥ
ΙΔΙΟΚΤΗΣΙΑ ΕΛ. ΠΑΝΤΕΛ. ΒΕΝΙΖΕΛΟΥ
ΕΡΓΟΔΟΤΗΣ
ΕΡΓΟ
ΜΕΛΕΤΗΤΗΣ
ΑΠΟΤΥΠΩΣΗ
κλ. 1:200
ΝΟΕ 89
ΧΑΡΑΛΑΜΠΟΣ Δ. ΧΡΟΝΟΠΟΥΛΟΣ
ΠΟΛΙΤΙΚΟΣ ΜΗΧΑΝΙΚΟΣ Ε.Μ.Π.
23 ΑΘΗΝΑ

Αριθ. 3931 (6)

Αναγνώριση της οδού Ξηρουχάκη στο Μασταμπά Ρεθύμνης ως Προϊσταμένη του 1923.

Ο ΝΟΜΑΡΧΗΣ ΡΕΘΥΜΝΗΣ

Έχοντας υπόψη:

1) Τις διατάξεις:

α) του από 17.7.23 Ν.Δ. περί σχεδίων πόλεων, κωμών και συνοικισμών του κράτους και ανεγέρσεως αυτών.

β) του Β.Δ. 712/70 όπως τροποποιήθηκε με τα 677/71 και 198/72 Β.Δ.

γ) του Ν. 3200/66 περί διοικητικής αποκεντρώσεως όπως έχει συμπληρωθεί και τροποποιηθεί μεταγενέστερα.

2) Την από 10.8.93 αίτηση του Παναρετάκη Γεωργίου και Παναρετάκη Ηλία.

3) Το αριθμ. 1571/24.3.56 τίτλο ιδιοκτησίας.

4) Το από Αύγουστο 1993 τοπογραφικό διάγραμμα του Μηχ. Θεμ. Βουμβουράκη.

5) Την 20014/34/16.6.77 εγκ. του ΥΔΕ σχετικά με ιδιωτικούς δρόμους που προϋπάρχουν του 1923.

6) Το από 1/9.3.48 ρυμοτομικό σχέδιο πόλης Ρεθύμνου.

7) Την από 31.8.93, πρακτικό 18 θέμα 2ο, γνωμοδότηση του ΣΧΟΠ Ν. Ρεθύμνης, αποφασίζουμε:

Αναγνωρίζουμε την οδό Ξηρουχάκη στο Μασταμπά Ρεθύμνης ότι προϋπάρχει του έτους 1923 νόμιμα. Οι οικοδ. γραμμές εκατέρωθεν του δρόμου ορίζονται όπως το συνημμένο σχεδιάγραμμα. Ο δρόμος χαρακτηρίζεται πεζόδρομος με σταθερό πλάτος 3,40 μ.

Η απόφαση ισχύει από την ημέρα δημοσίευση στην Εφημερίδα της Κυβερνήσεως Αριθμ. διαγρ. 1 σε κλ. 1: 200.

Με την παρούσα απόφαση δεν προκαλείται δαπάνη σε βάρος του Προϋπολογισμού του Δήμου Ρεθύμνου.

Η παρούσα απόφαση να δημοσιευθεί στην Εφημερίδα της Κυβέρνησης.

Ρέθυμνο, 18 Νοεμβρίου 1993

Ο Νομάρχης
Γ. ΦΩΤΑΚΗΣ

